


ΕΦΗΜΕΡΙΣ ΤΗΣ ΚΥΒΕΡΝΗΣΕΩΣ

ΤΗΣ ΕΛΛΗΝΙΚΗΣ ΔΗΜΟΚΡΑΤΙΑΣ

ΤΕΥΧΟΣ ΤΕΤΑΡΤΟ **Αρ. Φύλλου 102**

1 Φεβρουαρίου 2005

ΑΠΟΦΑΣΕΙΣ

Αριθ. οικ. 18800

Καθορισμός ορίων αιγιαλού και παραλίας στην θέση "ΚΟΡΑΚΙΑ" Δήμου Κρανιδίου Ν. Αργολίδας.

Η ΓΕΝΙΚΗ ΓΡΑΜΜΑΤΕΑΣ ΠΕΡΙΦΕΡΕΙΑΣ ΠΕΛΟΠΟΝΝΗΣΟΥ

Έχοντας υπόψη:

1. Τις διατάξεις του Ν. 2971/2001 (ΦΕΚ 285/τ. Α΄/ 19.12.2001), "περί αιγιαλού και παραλίας".

2. Τις διατάξεις του Ν.Δ. 439/1970 "περί συμπληρώσεως των διατάξεων περί αιγιαλού".

3. Τις διατάξεις του Ν. 3200/1955 "περί διοικητικής αποκέντρωσης" όπως αυτές τροποποιήθηκαν και ισχύουν σήμερα με τα Ν.Δ. 532/1970, Β.Δ. 704/1970, Β.Δ. 705/1970, Β.Δ. 192/1972, Π.Δ. 71/1984, Π.Δ. 347/1986, Ν. 2026/1992 και Π.Δ. 97/1993.

4. Τις διατάξεις του άρθρου 19 παραγρ.5 Ν.2344/1995, του άρθρου 52 παρ.6 Ν. 2218/1994, του άρθρου 4 παρ.7 του Ν. 2240/1994, δυνάμει των οποίων αρμοδιότητες του Υπουργείου Οικονομικών που είχαν μεταβιβασθεί στους Νομάρχες, ανήκουν στον Περιφερειακό Δ/ντή, σε συνδυασμό με αυτές του άρθρου 14 παρ.2 του Ν.2399/1996 με τις οποίες προβλέπεται η κατάργηση των θέσεων των Περ/κών Δ/ντών, οι αρμοδιότητες πλέον του οποίου περιήλθαν στο Γενικό Γραμματέα της Περιφέρειας και ασκούνται από τον Αναπληρωτή Περ/κό Δ/ντή.

5. Τις διατάξεις του τέταρτου εδαφίου της παρ.2 του άρθρου 1 και της παρ. 6 του ιδίου άρθρου του Ν. 2503/1997 "Διοίκηση, οργάνωση, στελέχωση της Περιφέρειας, ρύθμιση θεμάτων για την Τοπική Αυτοδιοίκηση και άλλες διατάξεις" ΦΕΚ 107/Α΄), σύμφωνα με τις οποίες οι Περιφερειακές Υπηρεσίες του Υπουργείου Οικονομικών, που συγκροτούσαν την Περιφερειακή Διοίκηση του Νομού ή της Νομαρχίας, δεν υπήχθησαν στην ενιαία οργανική μονάδα της Περιφέρειας, ούτε καταργήθηκαν, αλλα αποτελούν από 1.9.1997, Υπηρεσίες του Υπουργείου Οικονομικών.

6. Το υπ΄αριθμ.28979/31.7.1997 έγγραφο της Δ/νσης Διοίκησης του Υπουργείου Εσωτερικών, Δημ. Διοίκησης και Αποκέντρωσης, σύμφωνα με το οποίο οι αρμοδιότητες του Γενικού Γραμματέα της Περιφέρειας σε θέματα Υπηρεσιών του Υπουργείου Οικονομικών, μεταφέρονται από 1.9.1997 στον Υπουργό Οικονομικών.

7. Την υπ΄αριθμ.14650/Δ/0Ε85/17.3.2004 (ΦΕΚ 519 τ.Β΄/ 17.3.2004) κοινή απόφαση των Πρωθυπουργού και Υπουργού Οικονομικών, περί καθορισμού αρμοδιοτήτων του Υφυπουργού Οικονομίας και Οικονομικών.

8. Τις διατάξεις της παρ.21 του άρθρου 46 του Ν. 3220/ 2004 (ΦΕΚ 15/τ.Α΄/28.1.2004) "Μεταβίβαση αρμοδιοτήτων του Υπουργού Οικονομίας και Οικονομικών στον Γενικό Γραμματέα της Περιφέρειας".

9. Την υπ΄αριθμ.1030067/296/Α0006/7.4.2004 έγγραφο της Δ/νσης Οργάνωσης της Γενικής Δ/νσης Διοικητικής Υποστήριξης του Υπουργείου Οικονομίας και Οικονομικών "Διευκρινήσεις για τις αρμοδιότητες των Υφυπουργών Οικονομίας και Οικονομικών που περιέρχονται από 10.4.2004 στους Γεν. Γραμματείς Περιφερειών".

10. Την από 12.8.2003 έκθεση της Επιτροπής καθορισμού των ορίων αιγιαλού, παραλίας, στη θέση "ΚΟΡΑΚΙΑ" Δήμου Κρανιδίου Ν. Αργολίδας και το από Ιουνίου 2003 τοπογραφικό υψομετρικό διάγραμμα, εξαρτημένο από το κρατικό δίκτυο (ΕΓΣΑ 87) κλίμακας 1:500, το οποίο έχει συνταχθεί από τον Τοπογράφο Μηχ/κό Αντ. Αντωνόπουλο σε τρεις (3) πινακίδες, ελέγχθηκε για την ακρίβεια της αποτύπωσης στις 12.8.2003 από τον Αλέξανδρο Σερετόπουλο, Πολιτικό Μηχ/κό υπάλληλο της Τ.Υ.Δ.Κ. Ν. Αργολίδας και θεωρήθηκε την ίδια ημερομηνία από τον Προϊστάμενο της ΤΥΔΚ Δ. Μπασιάκο.

11. Το υπ΄ αριθμ. Φ.544.5/1147/03/Αριθμ.Σχ.1440/ 9.12.2003 έγγραφο του Γενικού Επιτελείου Ναυτικού, αποφασίζουμε:

Επικυρώνουμε την από 12.8.2003 έκθεση της κατά το άρθρο 3 του Ν. 2971/2001 αρμόδιας Επιτροπής , περί χάραξης των ορίων αιγιαλού, παραλίας, στη θέση "ΚΟΡΑΚΙΑ" Δήμου Κρανιδίου Ν. Αργολίδας και το από Ιούνιο 2003 τοπογραφικό υψομετρικό διάγραμμα, κλίμακας 1:500, το οποίο έχει συνταχθεί από τον Τοπογράφο Μηχ/κό Αντ. Αντωνόπουλο σε τρεις (3) πινακίδες, ελέγχθηκε ως προς την ακρίβεια της αποτύπωσης στις 12.8.2003 από τον Αλέξανδρο Σερετόπουλο, Τοπογράφο Μηχ/κό της Κτηματικής Υπηρεσίας Ν. Αργολίδας και θεωρήθηκε την ίδια ημερομηνία από τον Δημ. Μπασιάκο, Προϊστάμενο της Τ.Υ.Δ.Κ. Ν. Αργολίδας.

Στο τοπογραφικό αυτό διάγραμμα καθορίστηκε η οριογραμμή του αιγιαλού με κόκκινη συνεχή πολυγωνική γραμμή, με στοιχεία 1, 2, ... 24, 25 Ξ 29.

Η οριογραμμή της παραλίας με κίτρινη συνεχή πολυγωνική γραμμή, με στοιχεία 1΄, 2΄, ... 24΄, 25΄.

Αποφαίνεται ότι δεν υφίσταται παλαιός αιγιαλός.

Η ζώνη παραλίας έχει πλάτος 10 μ. διότι δεν εξυπηρετούνται οι σκοποί του άρθρου 1 παρ.2 του Ν. 2971/2001. Όλες οι κορυφές των γραμμών εξασφαλίζονται με ορθογώνιες συντεταγμένες εξαρτημένου συστήματος της Γ.Υ.Σ.

Η παρούσα απόφαση μαζί με την έκθεση της Επιτροπής και το τοπογραφικό διάγραμμα, να δημοσιευθούν στην Εφημερίδα της Κυβερνήσεως.

Τρίπολη, 21 Δεκεμβρίου 2004

Η Γενική Γραμματέας Περιφέρειας
ΑΓΓΕΛΑ ΑΒΟΥΡΗ

(ΟΡΘΗ ΕΠΑΝΑΛΗΨΗ)
ΕΚΘΕΣΗ

Ναύπλιο, σήμερα 12.8.2003, ημέρα Τρίτη, συνέρχεται η Επιτροπή Καθορισμού των ορίων του Αιγιαλού και Παραλίας και θέσεων αμμοληψίας (άρθρου 100 Π.Δ. 284/1988, όπως τροποποιήθηκε με το άρθρο 3 παρ.1 του Ν. 2971/ 2001 "περί Αιγιαλού και Παραλίας") στο Κατάστημα της Κτηματικής Υπηρεσίας Ν. Αργολίδας, αποτελούμενη από τους:

1. Σαρρή Μαρία, Προϊσταμένη τη Κτηματικής Υπηρεσίας Ν. Αργολίδας.

2. Μπασιάκο Δημήτριο, του Κλάδου ΠΕ Μηχ/κών με Α΄ βαθμό, Προϊστάμενο της Τ.Υ.Δ.Κ. Ν. Αργολίδας.

3. Θεοφίλου Ανδρέα, Λιμενάρχη Πορτοχελίου.

4. Σκλήρη Γεώργιο, Δ/ντή της Δ/νσης Πολεοδομίας της Νομ/κής Αυτ/σης Αργολίδας.

5. Κούνα Λυμπέρη, Δ/ντή της Δ/νσης ΠΕΧΩ Πελοποννήσου, με γραμματέα την Μάντζιου Πανάγιω, του Κλάδου ΔΕ/Α΄ Εφορ/κών, υπάλληλο της Κτηματικής Υπηρεσίας Ν. Αργολίδας, προκειμένου να καθορίσει τις οριογραμμές Αιγιαλού - Παραλίας, στη θέση "ΚΟΡΑΚΙΑ" Δήμου Κρανιδίου Ν. Αργολίδας.

Η Επιτροπή αφού έλαβε υπόψη:

1) Την από 27.6.2003 αίτηση της LANGLEY COMMERCIAL S.A.

2) Το από Ιούνιο 2003 τοπογραφικό διάγραμμα, που συντάχθηκε από τον Αντώνη Αντωνόπουλο, Τοπογράφο Μηχ/κό, σε κλίμακα 1:500, σε 3 πινακίδες, ελέγχθηκε για την ακρίβεια της αποτύπωσης από τον Αλέξανδρο Σερετόπουλο, Πολιτικό Μηχ/κό, υπάλληλο της Τ.Υ.Δ.Κ. Ν. Αργολίδας στις 12.8.2003 και θεωρήθηκε την ίδια ημερομηνία από τον Δημήτριο Μπασιάκο, Προϊστάμενο της ίδιας Υπηρεσίας, όπως ορίζεται σχετικά (Ν. 2971/2001 - άρθρο 4 παρ.2).

3) Τις διατάξεις του Ν. 2971/2001 "περί αιγιαλού και παραλίας" και συγκεκριμένα του άρθρου 9 αυτού, και αφού μετέβη επί τόπου, διαπίστωσε ότι:

1. Ι. Η μορφολογία της ακτής συνίσταται από βραχώδη πρανή με μεγάλο ύψος πρανών και κατακόρυφες κλίσεις (ύψος 5-10 μ.)

ΙΙ. Της ακτής συνέχονται λοφώδεις εκτάσεις με βραχώδες έδαφος.

ΙΙΙ. Το φυσικό όριο βλάστησης συνιστάται από δενδρώδη και θαμνώδη φυσική βλάστηση (πεύκα, κέδροι).

2. Στην περιοχή δεν υπάρχουν αξιόλογοι φυσικοί πόροι.

3. Τα μετεωρολογικά στοιχεία της περιοχής δείχνουν ότι πρόκειται για περιοχή που προσβάλεται κύρια από δυτικούς ανέμους έντασης μέχρι 8 Β.

4. Ο πυθμένας της θάλασσας είναι ομαλός και αμμώδης με λίγους βραχώδεις σχηματισμούς (ξέρες).

5. Πρόκειται για περιοχή με σχετικά μεγάλο ανάπτυγμα πελάγους προς δυσμάς περίπου 15 χλμ. και έτσι η ένταση του κυματικού πεδίου είναι μεγάλη.

6. Στην ζώνη αιγιαλού και της παραλίας δεν υπάρχουν κατασκευές.

7. Στην περιοχή δεν υφίστανται συγκεκριμένες χωροταξικές κατευθύνσεις και χρήσεις γής.

8. Στην περιοχή δεν υπάρχουν καταγεγραμμένες δημόσιες εκτάσεις.


9. Δεν υπάρχει κτηματολόγιο στην περιοχή αυτή.

10. Δεν υπάρχουν ευπαθή οικοσυστήματα καθώς και προστατευόμενες περιοχές, αποφασίζει:

Καθορίζει επί του διαγράμματος αυτού, με κόκκινη συνεχή πολυγωνική γραμμή και με στοιχεία 1, 2, ... 24, 25 Ξ 29 την οριογραμμή του Αιγιαλού. Καθορίζει επίσης με κίτρινη συνεχή πολυγωνική γραμμή και με στοιχεία 1΄, 2΄, ... 24΄, 25΄ την οριογραμμή Παραλίας (σε απόσταση 10 μ. από την οριογραμμή του Αιγιαλού), προκειμένου να εξασφαλισθεί η επικοινωνία ξηράς - θάλασσας και αντίθετα, ακόμη δε για την εξυπηρέτηση εξωραϊστικών και λοιπών κοινωφελών σκοπών (σχετικό το άρθρο 1 παραγρ. 2 του Ν. 2971/2001). Όλες οι κορυφές των γραμμών εξασφαλίζονται με ορθογώνιες συντεταγμένες εξαρτημένου συστήματος της Γ.Υ.Σ..

Η Επιτροπή

Η Πρόεδρος	Τα Μέλη
ΜΑΡΙΑ ΣΑΡΡΗ	ΔΗΜΗΤΡΙΟΣ ΜΠΑΣΙΑΚΟΣ
	ΑΝΔΡΕΑΣ ΘΕΟΦΙΛΟΥ
	ΓΕΩΡΓΙΟΣ ΣΚΛΗΡΗΣ
	ΛΥΜΠΕΡΗΣ ΚΟΥΝΑΣ

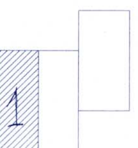

ΣΥΝΤΕΤΑΓΜΕΝΕΣ ΟΡΙΩΝ

ΣΗΜΕΙΟ	X	Y	ΣΗΜΕΙΟ	X	Y	ΣΗΜΕΙΟ	X	Y
1	9431.396	12482.140	2	9403.366	12476.955	3	9389.828	12488.913
4	9351.357	12490.727	5	9311.338	12474.849	6	9301.455	12452.166
7	9330.132	12408.258	8	9338.396	12379.580	9	9367.883	12340.209
10	9383.924	12305.536	11	9402.556	12296.463	12	9421.055	12269.830
13	9405.543	12227.029	14	9361.882	12179.633	15	9309.602	12168.718
16	9302.421	12144.876	17	9206.767	12104.518	18	9156.018	12121.224
19	9096.293	12150.540	20	9057.326	12144.167	21	9013.078	12125.594
22	8986.129	12139.797	23	8936.965	12110.116	24	8912.199	12074.146
25	8903.368	12071.689	1΄	9433.215	12472.306	2΄	9400.396	12466.236
3΄	9385.844	12479.090	4΄	9353.041	12480.636	5΄	9318.859	12467.074
6΄	9312.777	12453.117	07΄	9339.326	12412.469	8΄	9347.498	12384.109
9΄	9376.518	12345.362	10΄	9391.504	12312.968	11΄	9409.280	12304.311
12΄	9432.219	12271.286	13΄	9414.260	12221.732	14΄	9367.064	12170.500
15΄	9317.463	12160.143	16΄	9310.640	12137.490	17΄	9207.201	12093.847
18΄	9152.233	12111.942	19΄	9094.754	12140.156	20΄	9060.106	12134.489
21΄	9012.594	12114.545	22΄	8986.463	12128.317	23΄	8943.979	12102.670
24΄	8918.376	12065.484	25΄	8912.663	12063.895			

ΑΠΟΣΠΑΣΜΑ ΧΑΡΤΗ 1:50000



ΥΠΟΜΝΗΜΑ ΕΠΙΤΡΟΠΗΣ

1. Το παρόν τοπογραφικό διάγραμμα συνοδεύει την από 12-8-2003 έκθεση της επιτροπής καθορισμού των ορίων αιγιαλού και παραλίας και θέσεων αμμοληψίας σύμφωνα με το Α. 100 του Π.Δ. 284/88, όπως τροποποιήθηκε με το Α. 3, & 1 του Ν. 2971/2001 "περί αιγιαλού κ. παραλίας"

2. (κόκκινη) 1,2,.......24,25≡29 οριογραμμή αιγιαλού
   (κίτρινη) 1΄,2΄,.......24΄,25΄ οριογραμμή παραλίας

3. Οι κορυφές των οριογραμμών εξασφαλίζονται όπως φαίνεται στο διάγραμμα, με ορθογώνιες συντεταγμένες Γ.Υ.Σ.

4. Μέσα στη ζώνη αιγιαλού & παραλίας δεν υπάρχουν περιφράξεις κ. κτίσματα

Η ΕΠΙΤΡΟΠΗ


Η ΠΡΟΕΔΡΟΣ

ΜΑΡΙΑ ΣΑΡΡΗ
ΠΕ ΕΦΟΡΙΑΚΟΣ
ΜΕ ΒΑΘΜΟ Α

ΤΑ ΜΕΛΗ
2)
3)
4)
5)

ΣΥΜΒΟΛΙΣΜΟΙ

Ξηρολιθιά
Βράχος
Φυσικό πρανές
Ελιά
Χαρουπιά
Βένιο (δένδρο)

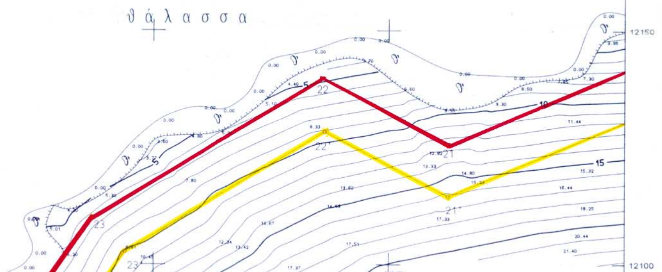

Ξένιο (δένδρο)
Θάμνος
Πεύκο

Κέντρο Φ.Χ. 1:100.000
ΕΡΜΙΟΝΗ-ΥΔΡΑ
φ = 37 15
λ = -0 45
Υψομετρική Αφετηρία : Μέση Στάθμη Θάλασσας

ΜΕΘΟΔΟΣ ΤΡΙΓΩΝΙΣΜΟΥ : επίλυση δικτύου με την ΜΕΤ

ΤΡΙΓΩΝΟΜΕΤΡΙΚΑ ΣΗΜΕΙΑ ΕΞΑΡΤΗΣΗΣ

35057	Αγ. Σπυρίδων	12319.02	16282.03
35049	Παναγίτσα	11609.78	14895.45
35037	Ντριτσέριζα	9095.18	12021.15
35045	Ντριτσέριζα	9553.06	13546.58

ΣΥΝΤΕΤΑΓΜΕΝΕΣ ΣΤΑΣΕΩΝ

Σ1	9700.55	12581.24
Σ2	9372.116	12438.664
Σ3	9465.726	12501.741
Σ4	8936.304	12089.938
Σ5	9172.410	12128.523
Σ21	9271.730	12086.741

ΕΛΕΓΧΘΗΚΕ ΕΠΙ ΤΟΠΟΥ
ΓΙΑ ΤΗΝ ΑΚΡΙΒΕΙΑ ΤΗΣ ΑΠΟΤΥΠΩΣΗΣ
Ναύπλιο 12-8-03
Ο ΜΗΧ/ΚΟΣ ΤΗΣ ΤΥΔΚ Ν. ΑΡΓΟΛΙΔΑΣ
ΑΛΕΞΑΝΔΡΟΣ ΣΕΡΕΤΟΠΟΥΛΟΣ
ΠΟΛΙΤΙΚΟΣ ΜΗΧΑΝΙΚΟΣ

ΘΕΩΡΗΘΗΚΕ
Ναύπλιο 12-8-03
Ο ΠΡΟΪΣΤΑΜΕΝΟΣ ΤΥΔΚ
Ν. ΑΡΓΟΛΙΔΑΣ
ΔΗΜΗΤΡΗΣ ΜΠΑΣΙΑΚΟΣ
ΠΟΛ. ΜΗΧΑΝΙΚΟΣ Ε.Μ.Π.

ΕΘΝΙΚΟ ΤΥΠΟΓΡΑΦΕΙΟ
Για τεχνικούς λόγους στο σχεδιάγραμμα έγινε σμίκρυνση κατά ποσοστό 31 %

Απόφαση Επιτροπής 23-5-03
Απόφαση ΓΕΝ 544.5/637/03 14.7.03

ΤΕΧΝΙΚΟ ΓΡΑΦΕΙΟ
ΜΕΤΡΗΣΗ ΕΠΕ - ΑΝΤΩΝΗΣ ΑΝΤΩΝΟΠΟΥΛΟΣ
ΚΡΑΝΙΔΙ 21300
ΤΗΛ. 27540-22450

ΕΡΓΟΔΟΤΗΣ
LANGLEY COMMERCIAL S.A.

ΕΡΓΟ
ΑΠΟΤΥΠΩΣΗ ΠΑΡΑΛΙΑΚΗΣ ΖΩΝΗΣ ΓΙΑ ΤΟΝ ΚΑΘΟΡΙΣΜΟ ΑΙΓΙΑΛΟΥ ΚΑΙ ΠΑΡΑΛΙΑΣ

ΘΕΣΗ
ΚΟΡΑΚΙΑ ΚΡΑΝΙΔΙΟΥ


ΘΕΜΑ ΣΧΕΔΙΟΥ
ΤΟΠΟΓΡΑΦΙΚΟ ΔΙΑΓΡΑΜΜΑ ΜΕ ΙΣΟΥΨΕΙΣ

ΑΡΙΘΜΟΣ ΣΧΕΔΙΟΥ: 1
ΚΛΙΜΑΚΑ 1:500
ισοδιάσταση=1.00

ΧΡΟΝΟΣ ΜΕΛΕΤΗΣ : 6.2003

ΥΠΟΓΡΑΦΗ
ΣΦΡΑΓΙΔΑ
ΑΝΤΩΝΗΣ Αθ. ΑΝΤΩΝΟΠΟΥΛΟΣ
ΑΓΡΟΝΟΜΟΣ - ΤΟΠΟΓΡΑΦΟΣ ΜΗΧΑΝΙΚΟΣ Ε.Μ.Π.
ΔΙΔΑΚΤΩΡ ΠΑΝΕΠΙΣΤΗΜΙΟΥ ΑΝΝΟΒΕΡΟΥ - ΓΕΡΜΑΝΙΑ
ΜΕΛΟΣ Τ.Ε.Ε. - Αριθμ. Μητρώου 32323
ΚΡΑΝΙΔΙ 213 00 - τηλ. (0754) 0 22450

ΑΡΧΕΙΟ: AIG40.FPL

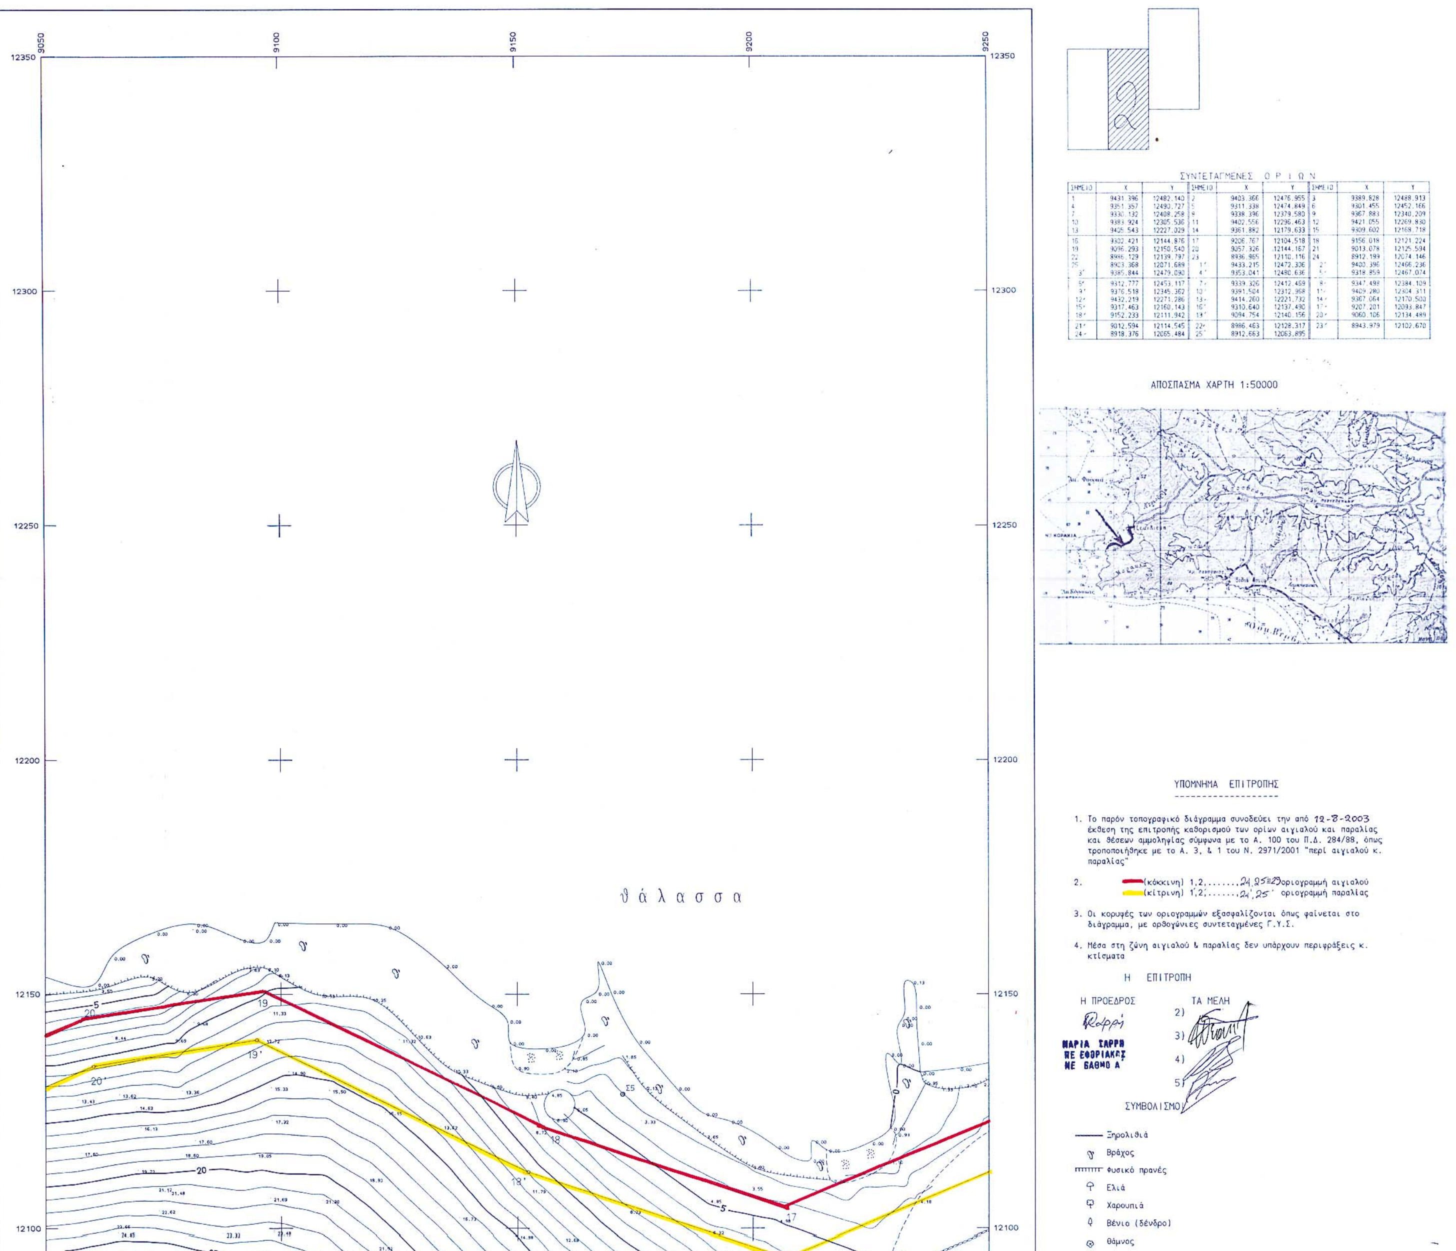

ΣΥΝΤΕΤΑΓΜΕΝΕΣ ΟΡΙΩΝ

ΣΗΜΕΙΟ	Χ	Υ	ΣΗΜΕΙΟ	Χ	Υ	ΣΗΜΕΙΟ	Χ	Υ
1	9431.396	12482.140	2	9403.366	12476.955	3	9389.828	12488.913
4	9351.357	12490.727	5	9311.338	12474.849	6	9301.455	12452.166
7	9330.132	12408.258	8	9338.396	12379.580	9	9367.883	12340.209
10	9383.924	12305.536	11	9402.556	12296.463	12	9421.055	12269.830
13	9405.543	12227.029	14	9361.882	12179.633	15	9309.602	12168.718
16	9302.421	12144.876	17	9206.767	12104.518	18	9156.018	12121.224
19	9096.293	12150.540	20	9057.326	12144.167	21	9013.078	12125.594
22	8986.129	12139.797	23	8936.965	12110.116	24	8912.199	12074.146
25	8903.368	12071.689	1΄	9433.215	12472.306	2΄	9400.396	12466.236
3΄	9385.844	12479.090	4΄	9353.041	12480.636	5΄	9318.859	12467.074
5΄	9312.777	12453.117	7΄	9339.326	12412.469	8΄	9347.498	12384.109
9΄	9376.518	12345.362	10΄	9391.504	12312.968	11΄	9409.280	12304.311
12΄	9432.219	12271.286	13΄	9414.260	12221.732	14΄	9367.064	12170.500
15΄	9317.463	12160.143	16΄	9310.640	12137.490	17΄	9207.201	12093.847
18΄	9152.233	12111.942	19΄	9094.754	12140.156	20΄	9060.106	12134.489
21΄	9012.594	12114.545	22΄	8986.463	12128.317	23΄	8943.979	12102.670
24΄	8918.376	12065.484	25΄	8912.663	12063.895			

Χαρουπιά
Βένια (δένδρο)
Θάμνος
Πεύκο

Κέντρο Φ.Χ. 1:100.000
ΕΡΜΙΟΝΗ-ΥΔΡΑ
φ = 37 15
λ =-0 45
Υψομετρική Αφετηρία : Μέση Στάθμη Θάλασσας

ΜΕΘΟΔΟΣ ΤΡΙΓΩΝΙΣΜΟΥ : επίλυση δικτύου με την ΜΕΤ

ΤΡΙΓΩΝΟΜΕΤΡΙΚΑ ΣΗΜΕΙΑ ΕΞΑΡΤΗΣΗΣ

35057	Αγ. Σπυρίδων	12319.02	16282.03
35049	Παναγίτσα	11609.78	14895.45
35037	Ντρισέριζα	9095.18	12021.15
35045	Ντρισέριζα	9553.06	13546.58

ΣΥΝΤΕΤΑΓΜΕΝΕΣ ΣΤΑΣΕΩΝ

Σ1	9700.55	12581.24
Σ2	9372.116	12438.664
Σ3	9465.726	12501.741
Σ4	8936.304	12089.938
Σ5	9172.410	12128.523
Σ21	9271.730	12086.741

ΕΛΕΓΧΘΗΚΕ ΕΠΙ ΤΟΠΟΥ
ΓΙΑ ΤΗΝ ΑΚΡΙΒΕΙΑ ΤΗΣ ΑΠΟΤΥΠΩΣΗΣ
Ναύπλιο 12-8-2003
Ο ΜΗΧ/ΚΟΣ ΤΗΣ ΤΥΔΚ Ν. ΑΡΓΟΛΙΔΑΣ

ΑΛΕΞΑΝΔΡΟΣ ΣΕΡΕΤΟΠΟΥΛΟΣ
ΠΟΛΙΤΙΚΟΣ ΜΗΧΑΝΙΚΟΣ

ΘΕΩΡΗΘΗΚΕ
Ναύπλιο 12-8-03
Ο ΠΡΟΙΣΤΑΜΕΝΟΣ ΤΥΔΚ
Ν. ΑΡΓΟΛΙΔΑΣ



ΕΘΝΙΚΟ ΤΥΠΟΓΡΑΦΕΙΟ
Για τεχνικούς λόγους στο σχεδιόγραμμα έγινε σμίκρυνση κατά ποσοστό 3/ %

ΤΕΧΝΙΚΟ ΓΡΑΦΕΙΟ
ΜΕΤΡΗΣΗ ΕΠΕ - ΑΝΤΩΝΗΣ ΑΝΤΩΝΟΠΟΥΛΟΣ
ΚΡΑΝΙΔΙ 21300
ΤΗΛ. 27540-22450

ΕΡΓΟΔΟΤΗΣ
LANGLEY COMMERCIAL S.A.

ΕΡΓΟ
ΑΠΟΤΥΠΩΣΗ ΠΑΡΑΛΙΑΚΗΣ ΖΩΝΗΣ ΓΙΑ ΤΟΝ ΚΑΘΟΡΙΣΜΟ ΑΙΓΙΑΛΟΥ ΚΑΙ ΠΑΡΑΛΙΑΣ

ΘΕΣΗ
ΚΟΡΑΚΙΑ ΚΡΑΝΙΔΙΟΥ

ΘΕΜΑ ΣΧΕΔΙΟΥ
ΤΟΠΟΓΡΑΦΙΚΟ ΔΙΑΓΡΑΜΜΑ ΜΕ ΙΣΟΫΨΕΙΣ

ΑΡΙΘΜΟΣ ΣΧΕΔΙΟΥ 2


ΚΛΙΜΑΚΑ 1:500
ισοδιάσταση=1.00

ΧΡΟΝΟΣ ΜΕΛΕΤΗΣ : 6.2003

ΥΠΟΓΡΑΦΗ

ΣΦΡΑΓΙΔΑ
ΑΝΤΩΝΗΣ ΑΘ. ΑΝΤΩΝΟΠΟΥΛΟΣ
ΑΓΡΟΝΟΜΟΣ - ΤΟΠΟΓΡΑΦΟΣ ΜΗΧΑΝΙΚΟΣ Ε.Μ.Π.
ΔΙΔΑΚΤΩΡ ΠΑΝΕΠΙΣΤΗΜΙΟΥ ΑΝΝΟΒΕΡΟΥ - ΓΕΡΜΑΝΙΑ
ΜΕΛΟΣ Τ.Ε.Ε. - Αριθμ. Μητρώου 32323
ΚΡΑΝΙΔΙ 213 00 - τηλ. (0754) 0 22450


ΑΡΧΕΙΟ: A1G40.FPL

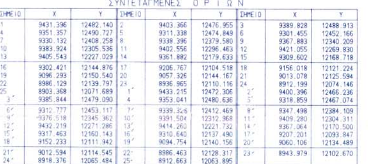

ΣΥΝΤΕΤΑΓΜΕΝΕΣ ΟΡΙΩΝ

ΣΗΜΕΙΟ	X	Y	ΣΗΜΕΙΟ	X	Y	ΣΗΜΕΙΟ	X	Y
1	9431.396	12482.140	2	9403.366	12476.955	3	9389.828	12488.913
4	9351.357	12490.727	5	9311.338	12474.849	6	9301.455	12452.166
7	9330.132	12408.258	8	9338.396	12379.580	9	9367.883	12340.209
10	9383.924	12305.536	11	9402.556	12296.463	12	9421.055	12269.830
13	9405.543	12227.029	14	9361.882	12179.633	15	9309.602	12168.718
16	9302.421	12144.876	17	9206.767	12104.518	18	9156.018	12121.224
19	9096.293	12150.540	20	9057.326	12144.167	21	9013.078	12125.594
22	8986.129	12139.797	23	8936.965	12110.116	24	8912.199	12074.146
25	8903.368	12071.689	1΄	9433.215	12472.306	2΄	9400.396	12466.236
3΄	9385.844	12479.090	4΄	9353.041	12480.636	5΄	9318.859	12467.074
6΄	9312.777	12453.117	7΄	9339.326	12412.469	8΄	9347.498	12384.109
9΄	9376.518	12345.362	10΄	9391.504	12312.968	11΄	9409.280	12304.311
12΄	9432.219	12271.286	13΄	9414.260	12221.732	14΄	9367.064	12170.500
15΄	9317.463	12160.143	16΄	9310.640	12137.490	17΄	9207.201	12093.847
18΄	9152.233	12111.942	19΄	9094.754	12140.156	20΄	9060.106	12134.489
21΄	9012.594	12114.545	22΄	8986.463	12128.317	23΄	8943.979	12102.670
24΄	8918.376	12065.484	25΄	8912.663	12063.895			

ΑΠΟΣΠΑΣΜΑ ΧΑΡΤΗ 1:50000

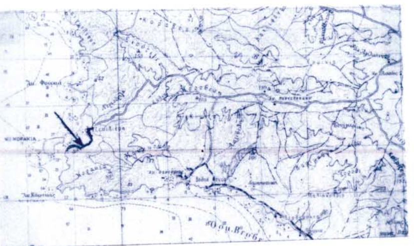

ΥΠΟΜΝΗΜΑ ΕΠΙΤΡΟΠΗΣ

1. Το παρόν τοπογραφικό διάγραμμα συνοδεύει την από 12-8-2003 έκθεση της επιτροπής καθορισμού των ορίων αιγιαλού και παραλίας και θέσεων αμμοληψίας σύμφωνα με το Α. 100 του Π.Δ. 284/88, όπως τροποποιήθηκε με το Α. 3, & 1 του Ν. 2971/2001 "περί αιγιαλού κ. παραλίας"

2. (κόκκινη) 1,2,......,24,25≡2΄ οριογραμμή αιγιαλού
(κίτρινη) 1΄,2΄,......,24΄,25΄ οριογραμμή παραλίας

3. Οι κορυφές των οριογραμμών εξασφαλίζονται όπως φαίνεται στο διάγραμμα, με ορθογώνιες συντεταγμένες Γ.Υ.Σ.

4. Μέσα στη ζώνη αιγιαλού & παραλίας δεν υπάρχουν περιφράξεις κ. κτίσματα

Η ΕΠΙΤΡΟΠΗ

Η ΠΡΟΕΔΡΟΣ

ΜΑΡΙΑ ΣΑΡΡΗ
ΠΕ ΕΦΟΡΙΑΚΓΣ
ΜΕ ΒΑΘΜΟ Α

ΤΑ ΜΕΛΗ
2)
3)
4)
5)

ΣΥΜΒΟΛΙΣΜΟΙ

Ξερολιθιά
Βράχος
Φυσικό πρανές
Ελιά
Χαρουπιά
Θένιο (δένδρο)
Θάμνος

Βένιο (δένδρο)
Θάμνος
Πεύκο

Κέντρο Φ.Χ. 1:100.000
ΕΡΜΙΟΝΗ-ΥΔΡΑ
φ = 37 15
λ =-0 45
Υψομετρική Αφετηρία : Μέση Στάθμη Θάλασσας

ΜΕΘΟΔΟΣ ΤΡΙΓΩΝΙΣΜΟΥ : επίλυση δικτύου με την ΜΕΤ

ΤΡΙΓΩΝΟΜΕΤΡΙΚΑ ΣΗΜΕΙΑ ΕΞΑΡΤΗΣΗΣ

35057	Αγ. Σπυρίδων	12319.02	16282.03
35049	Παναγίτσα	11609.78	14895.45
35037	Ντρισέριζα	9095.18	12021.15
35045	Ντρισέριζα	9553.06	13546.58

ΣΥΝΤΕΤΑΓΜΕΝΕΣ ΣΤΑΣΕΩΝ

Σ1	9700.55	12581.24
Σ2	9372.116	12438.664
Σ3	9465.726	12501.741
Σ4	8936.304	12089.938
Σ5	9172.410	12128.523
Σ21	9271.730	12086.741

ΕΛΕΓΧΘΗΚΕ ΕΠΙ ΤΟΠΟΥ
ΓΙΑ ΤΗΝ ΑΚΡΙΒΕΙΑ ΤΗΣ ΑΠΟΤΥΠΩΣΗΣ
Ναύπλιο 12-8-2003
Ο ΜΗΧ/ΚΟΣ ΤΗΣ ΤΥΔΚ Ν. ΑΡΓΟΛΙΔΑΣ
ΑΛΕΞΑΝΔΡΟΣ ΣΕΡΕΤΟΠΟΥΛΟΣ
ΠΟΛΙΤΙΚΟΣ ΜΗΧΑΝΙΚΟΣ

ΘΕΩΡΗΘΗΚΕ
Ναύπλιο 12-8-2003
Ο ΠΡΟΙΣΤΑΜΕΝΟΣ ΤΥΔΚ
Ν. ΑΡΓΟΛΙΔΑΣ
ΔΗΜΗΤΡΗΣ ΜΠΙΑΣΙΑΚΟΣ
ΠΟΛ. ΜΗΧΑΝΙΚΟΣ Ε.Μ.Π.

ΕΘΝΙΚΟ ΤΥΠΟΓΡΑΦΕΙΟ
Για τεχνικούς λόγους στο σχεδιάγραμμα έγινε σμίκρυνση κατά ποσοστό 31 %

ΤΕΧΝΙΚΟ ΓΡΑΦΕΙΟ
ΜΕΤΡΗΣΗ ΕΠΕ - ΑΝΤΩΝΗΣ ΑΝΤΩΝΟΠΟΥΛΟΣ
ΚΡΑΝΙΔΙ 21300
ΤΗΛ. 27540-22450

ΕΡΓΟΔΟΤΗΣ
LANGLEY COMMERCIAL S.A.

ΕΡΓΟ
ΑΠΟΤΥΠΩΣΗ ΠΑΡΑΛΙΑΚΗΣ ΖΩΝΗΣ ΓΙΑ ΤΟΝ ΚΑΘΟΡΙΣΜΟ ΑΙΓΙΑΛΟΥ ΚΑΙ ΠΑΡΑΛΙΑΣ

ΘΕΣΗ
ΚΟΡΑΚΙΑ ΚΡΑΝΙΔΙΟΥ

ΘΕΜΑ ΣΧΕΔΙΟΥ
ΤΟΠΟΓΡΑΦΙΚΟ ΔΙΑΓΡΑΜΜΑ ΜΕ ΙΣΟΥΨΕΙΣ

ΑΡΙΘΜΟΣ ΣΧΕΔΙΟΥ: 3
ΚΛΙΜΑΚΑ 1:500
ισοδιάσταση=1.00

ΧΡΟΝΟΣ ΜΕΛΕΤΗΣ : 6.2003

ΥΠΟΓΡΑΦΗ | ΣΦΡΑΓΙΔΑ

ΑΝΤΩΝΗΣ ΑΘ. ΑΝΤΩΝΟΠΟΥΛΟΣ
ΑΓΡΟΝΟΜΟΣ - ΤΟΠΟΓΡΑΦΟΣ ΜΗΧΑΝΙΚΟΣ Ε.Μ.Π.
ΔΙΔΑΚΤΩΡ ΠΑΝΕΠΙΣΤΗΜΙΟΥ ΑΝΝΟΒΕΡΟΥ - ΓΕΡΜΑΝΙΑ
ΜΕΛΟΣ Τ.Ε.Ε. - Αριθμ. Μητρώου 32323
ΚΡΑΝΙΔΙ 213 00 - τηλ. (0754) 0 22450

θάλασσα
χώρος υπό διαμόρφωση
οικοδομή υπό κατασκευή
ΑΡΧΕΙΟ: AIG40.FPL